



CÔNG TRÌNH NHÀ Ở GIA ĐÌNH ĐỊA ĐIỂM	
HỒ SƠ BẢN VẼ KỸ THUẬT THI CÔNG	
TÊN BẢN VẼ: MẶT BẰNG NỘI THẤT TẦNG 1	
PHÒNG GIẢM ĐỐC	
CHỦ THÍ THIẾT KẾ	
THIẾT KẾ	
VẼ	
KẾM KÌ:	
HỌ TÊN	SỐ BẢN VẼ
---	NT - 01

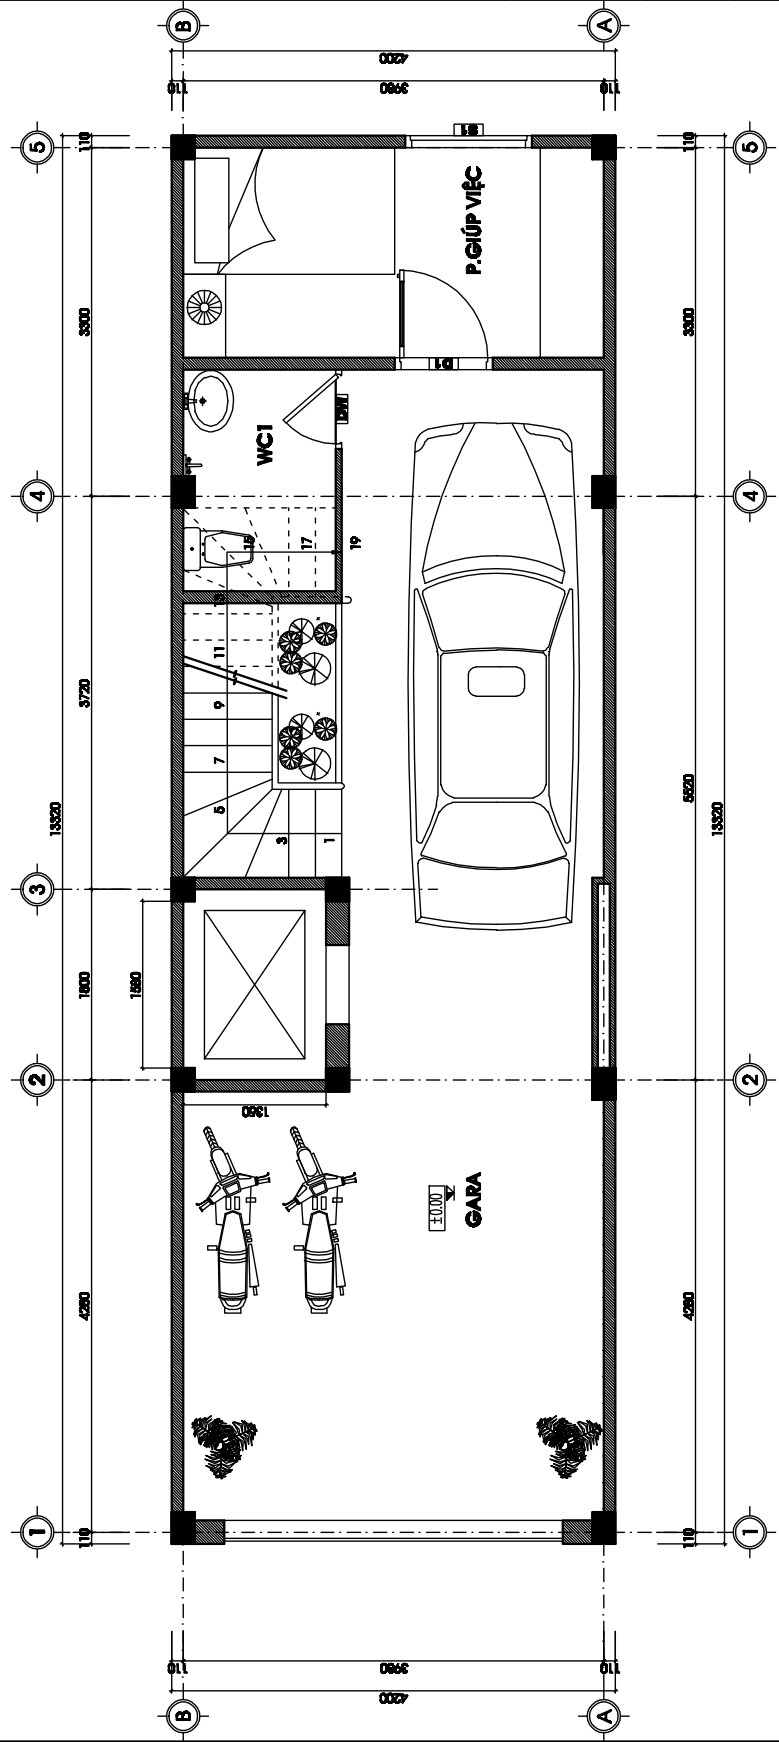


MẶT BẰNG NỘI THẤT TẦNG 1

CÔNG TRÌNH		NHÀ Ở GIA ĐÌNH	
ĐỊA ĐIỂM			
HỒ SƠ BẢN VẼ			
KỸ THUẬT THI CÔNG			
TÊN BẢN VẼ:		MẶT BẰNG NỘI THẤT TẦNG 2	
PHÒNG GIAM ĐỐC			
CHỦ THÌ THIẾT KẾ			
THIẾT KẾ			
VẼ			
KIỂM KI:			
HỌ TÊN	TRÌNH	SỐ BẢN VẼ	NT - 02

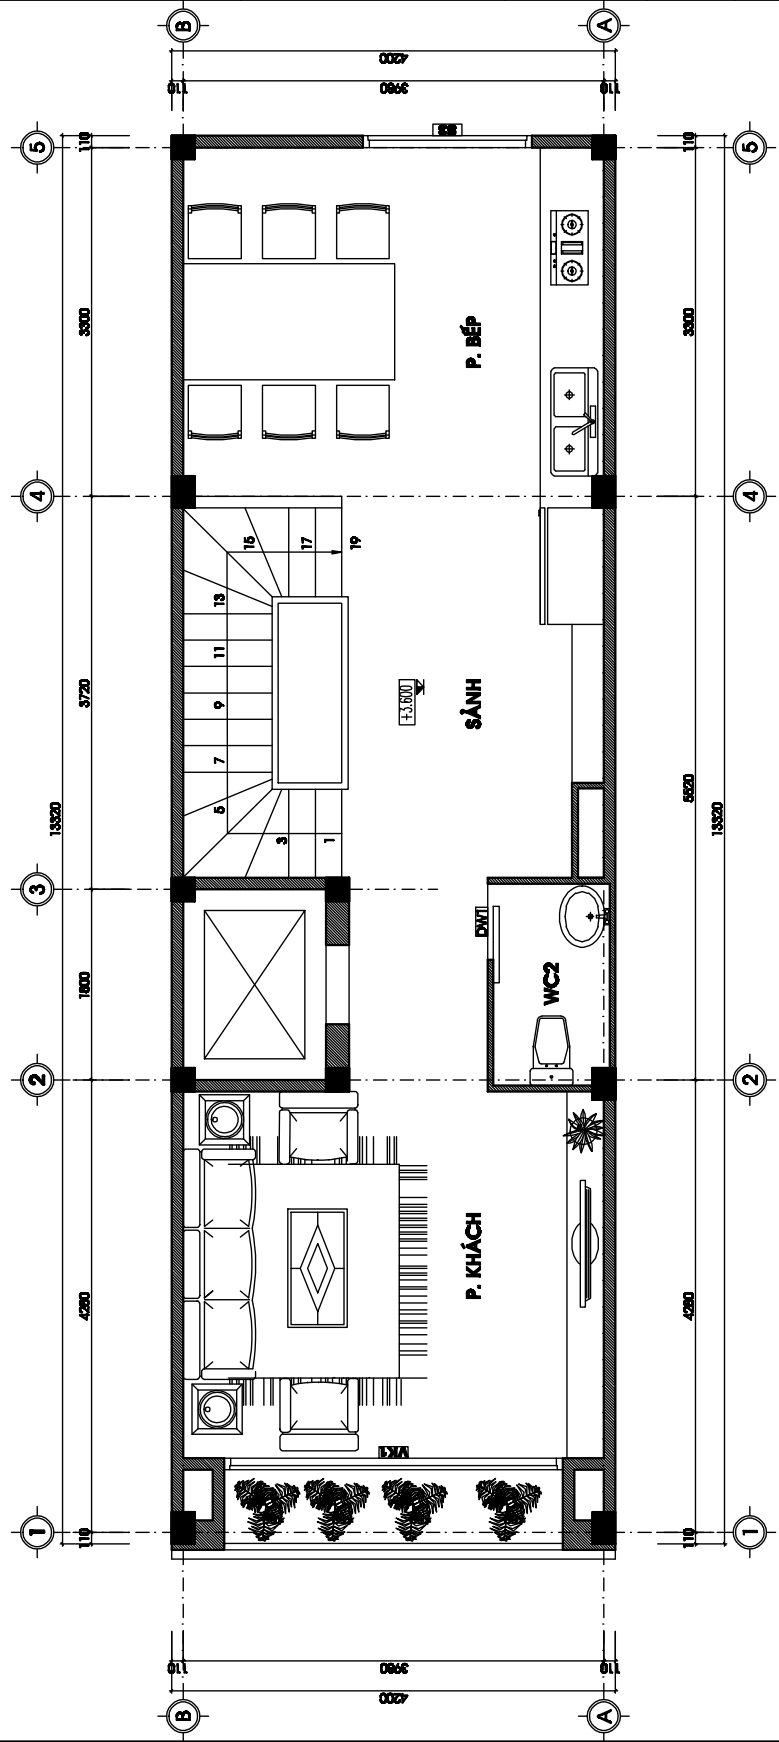


MẶT BẰNG NỘI THẤT TẦNG 2

CÔNG TRÌNH NHÀ Ở GIA ĐÌNH ĐỊA ĐIỂM	
HỒ SƠ BẢN VẼ KỸ THUẬT THI CÔNG	
TÊN BẢN VẼ: MẶT BẰNG NỘI THẤT TẦNG 3	
PHÒNG GIẢM ĐỐC	
CHỦ THỢ THIẾT KẾ	
THIẾT KẾ	
VẼ	
KIỂM KI:	
HỌ TÊN	SỐ BẢN VẼ
---	NT - 03

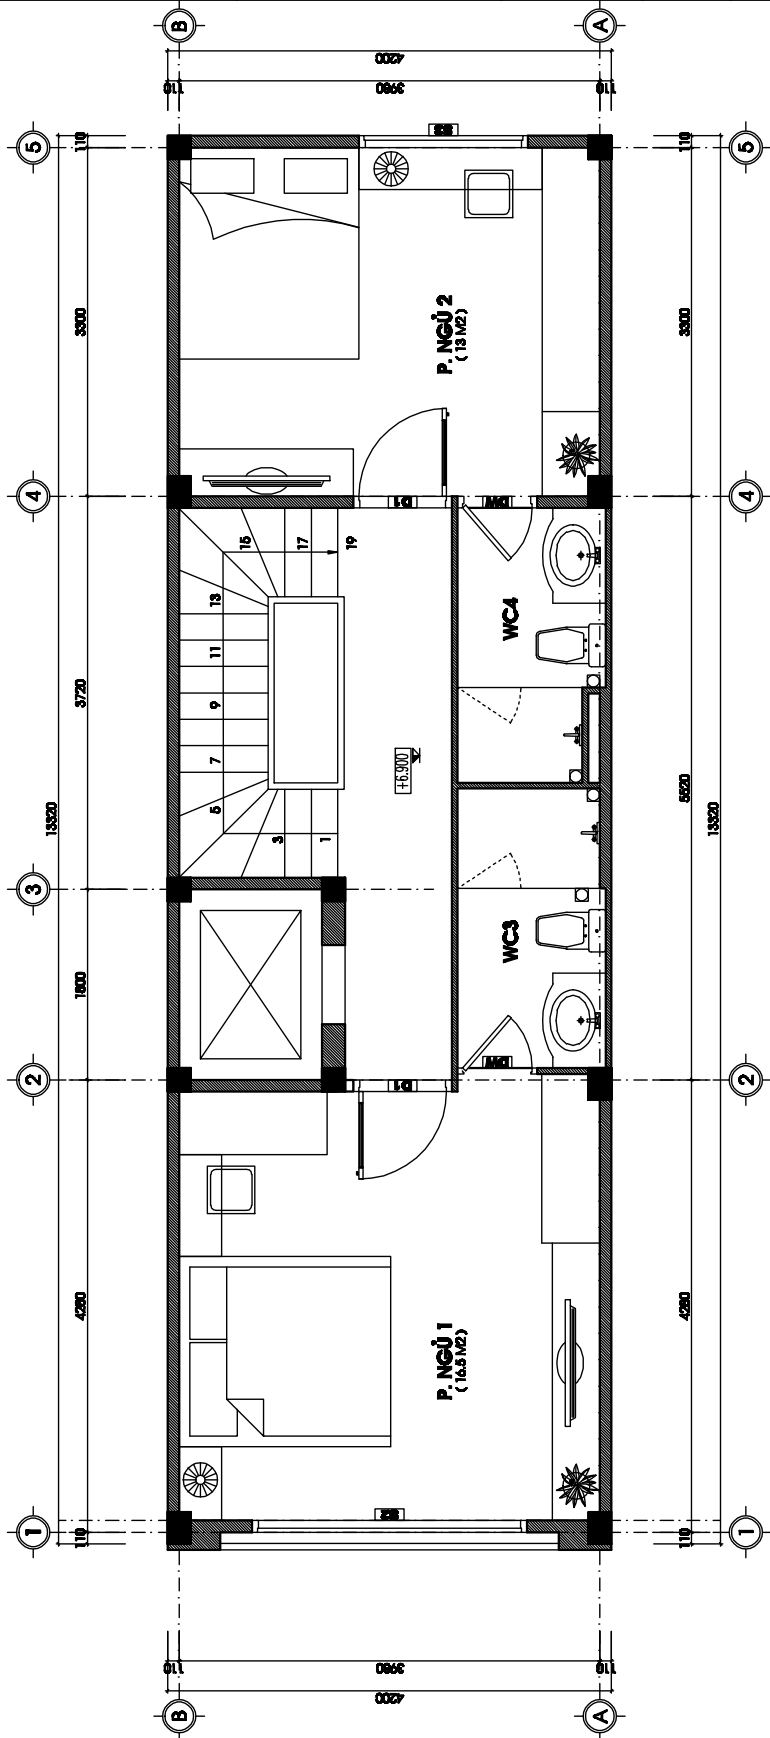


MẶT BẰNG NỘI THẤT TẦNG 3

CÔNG TRÌNH NHÀ Ở GIA ĐÌNH ĐỊA ĐIỂM	
HỒ SƠ BẢN VẼ KỸ THUẬT THI CÔNG	
TÊN BẢN VẼ: MẶT BẰNG NỘI THẤT TẦNG 4	
PHẠO GIAM ĐỐC	
CHỦ THÌ THIẾT KẾ	
THIẾT KẾ	
VẼ	
KẾM KÌ:	
HỌ TÊN	SỐ BẢN VẼ
---	NT - 04

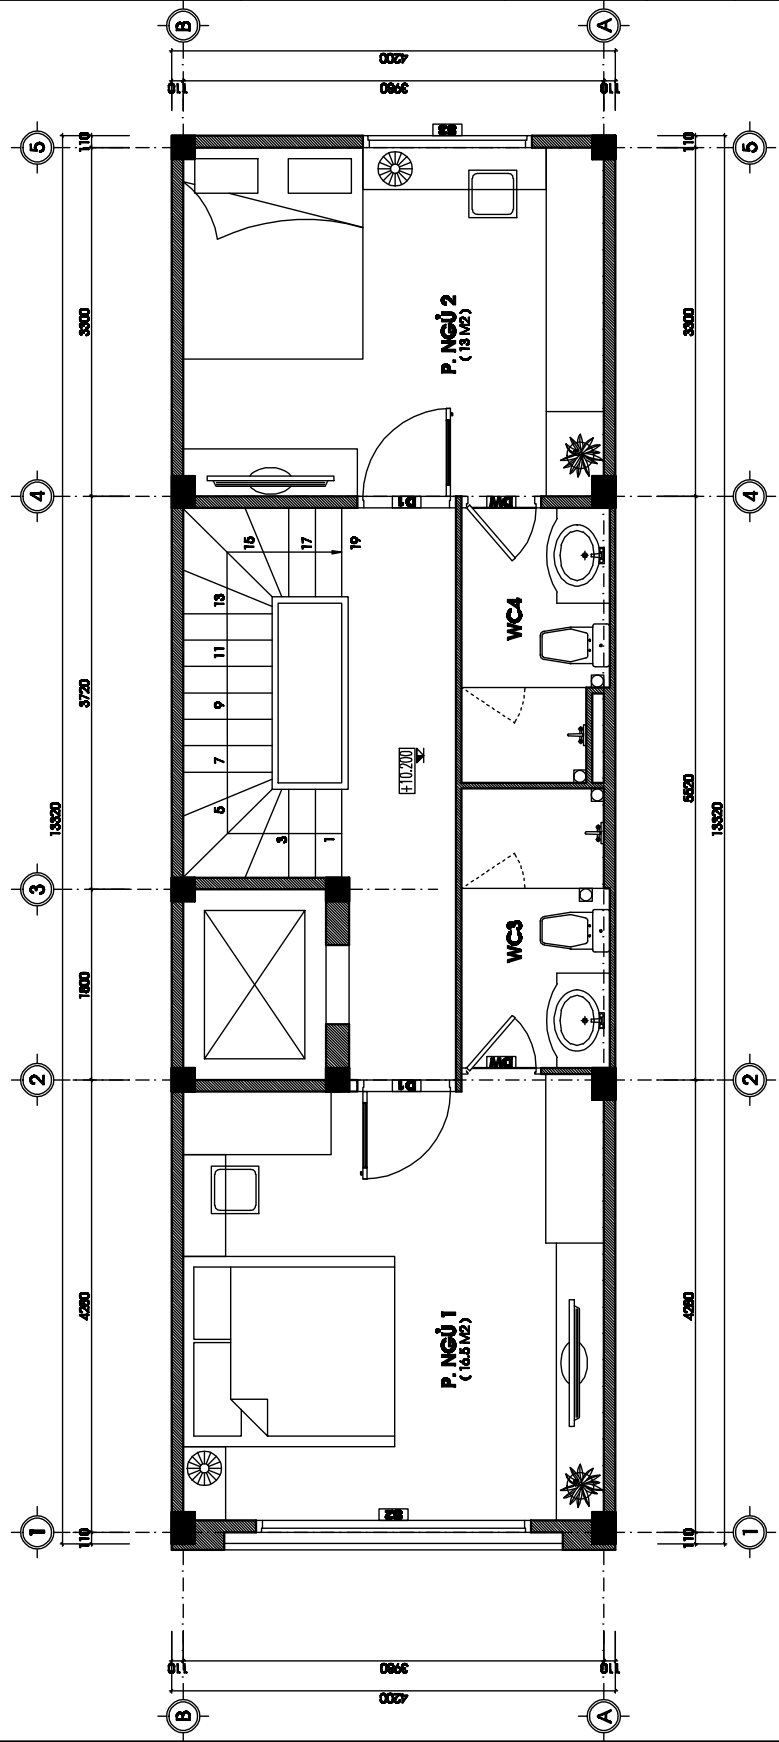


MẶT BẰNG NỘI THẤT TẦNG 4

CÔNG TRÌNH		NHÀ Ở GIA ĐÌNH	
ĐỊA ĐIỂM			
HỒ SƠ BẢN VẼ			
KỸ THUẬT THI CÔNG			
TÊN BẢN VẼ:		MẶT BẰNG NỘI THẤT	
		TẦNG 5	
PHÒNG GIẢM ĐỐC			
CHỦ THÌ THIẾT KẾ			
THIẾT KẾ			
VẼ			
KẾM KÌ:			
HỌ TÊN	TRÌNH	SỐ BẢN VẼ	NT - 05

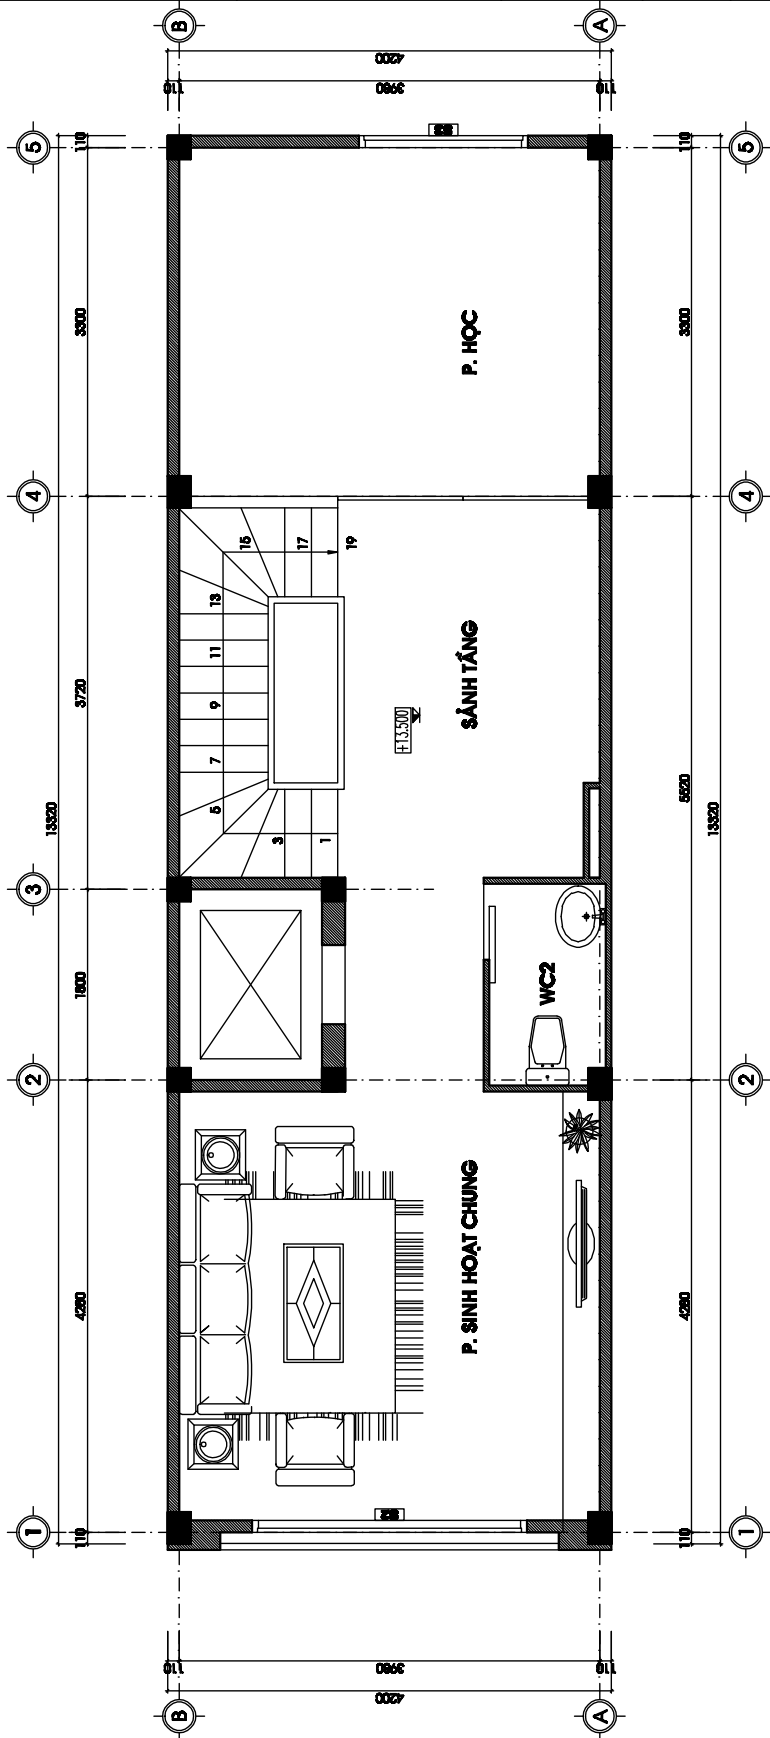


MẶT BẰNG NỘI THẤT TẦNG 5

CÔNG TRÌNH		NHÀ Ở GIA ĐÌNH	
ĐỊA ĐIỂM			
HỒ SƠ BẢN VẼ			
KỸ THUẬT THI CÔNG			
TÊN BẢN VẼ:		MẶT BẰNG NỘI THẤT	
		TẦNG 6	
PHÒNG GIAM ĐỐC			
CHỦ THÍ THIẾT KẾ			
THIẾT KẾ			
VẼ			
KẸM KÌ:			
HỌ TÊN	TRÌNH	SỐ BẢN VẼ	NT - 06

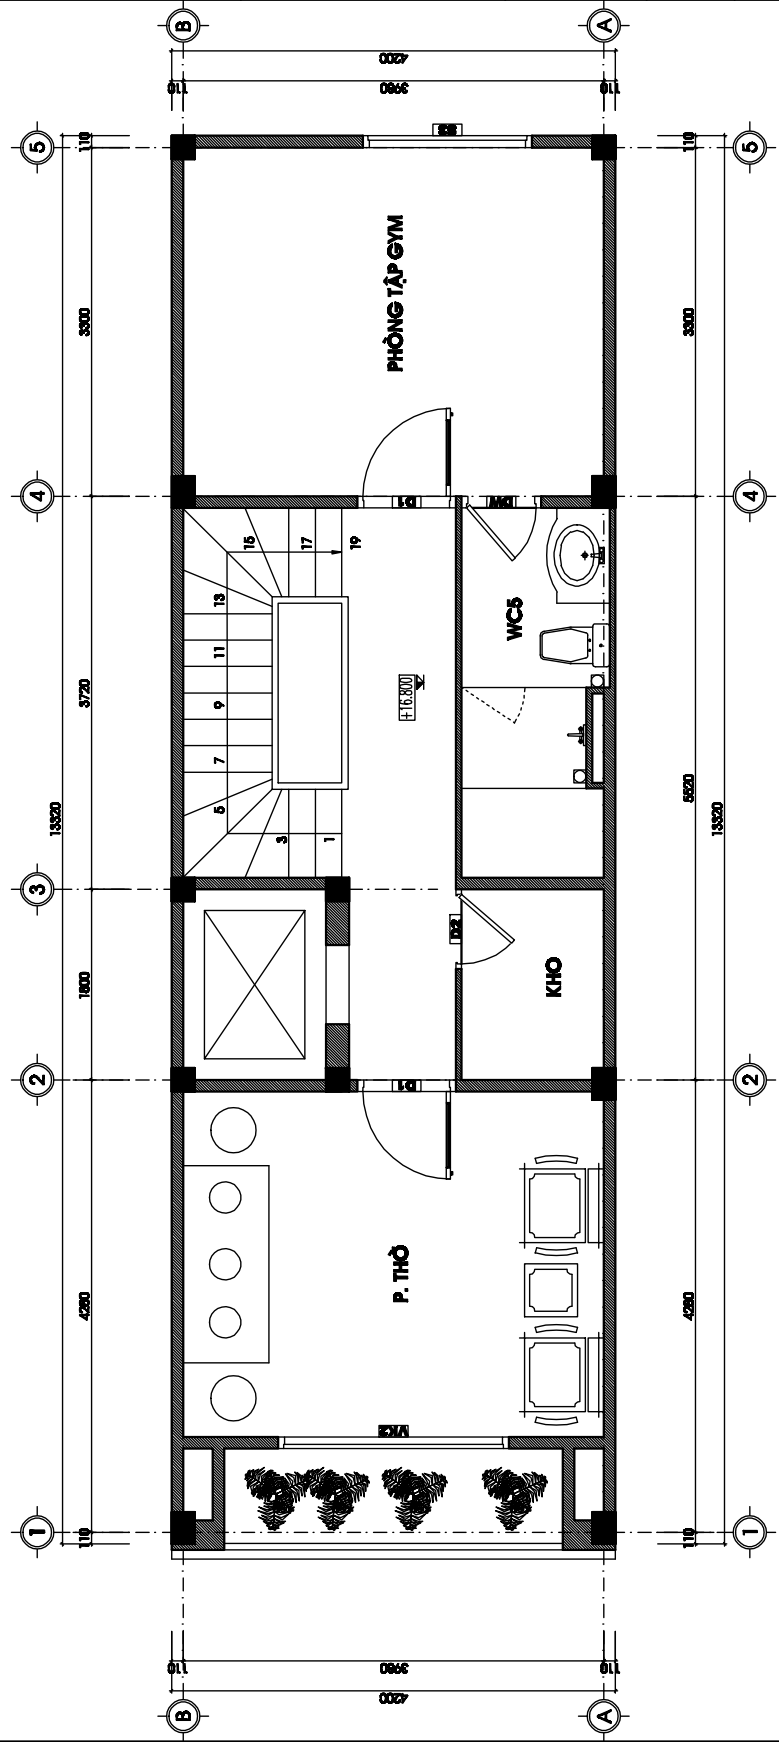


MẶT BẰNG NỘI THẤT TẦNG 6

CÔNG TRÌNH NHÀ Ở GIA ĐÌNH ĐỊA ĐIỂM	
HỒ SƠ BẢN VẼ KỸ THUẬT THI CÔNG	
TÊN BẢN VẼ: MẶT BẰNG NỘI THẤT TUM	
PHẠO GIAM ĐỐC	
CHỦ TÀI THIẾT KẾ	
THIẾT KẾ	
VẼ	
KẸM KÌ:	
HỌ TÊN	SỐ BẢN VẼ
---	NT - 07

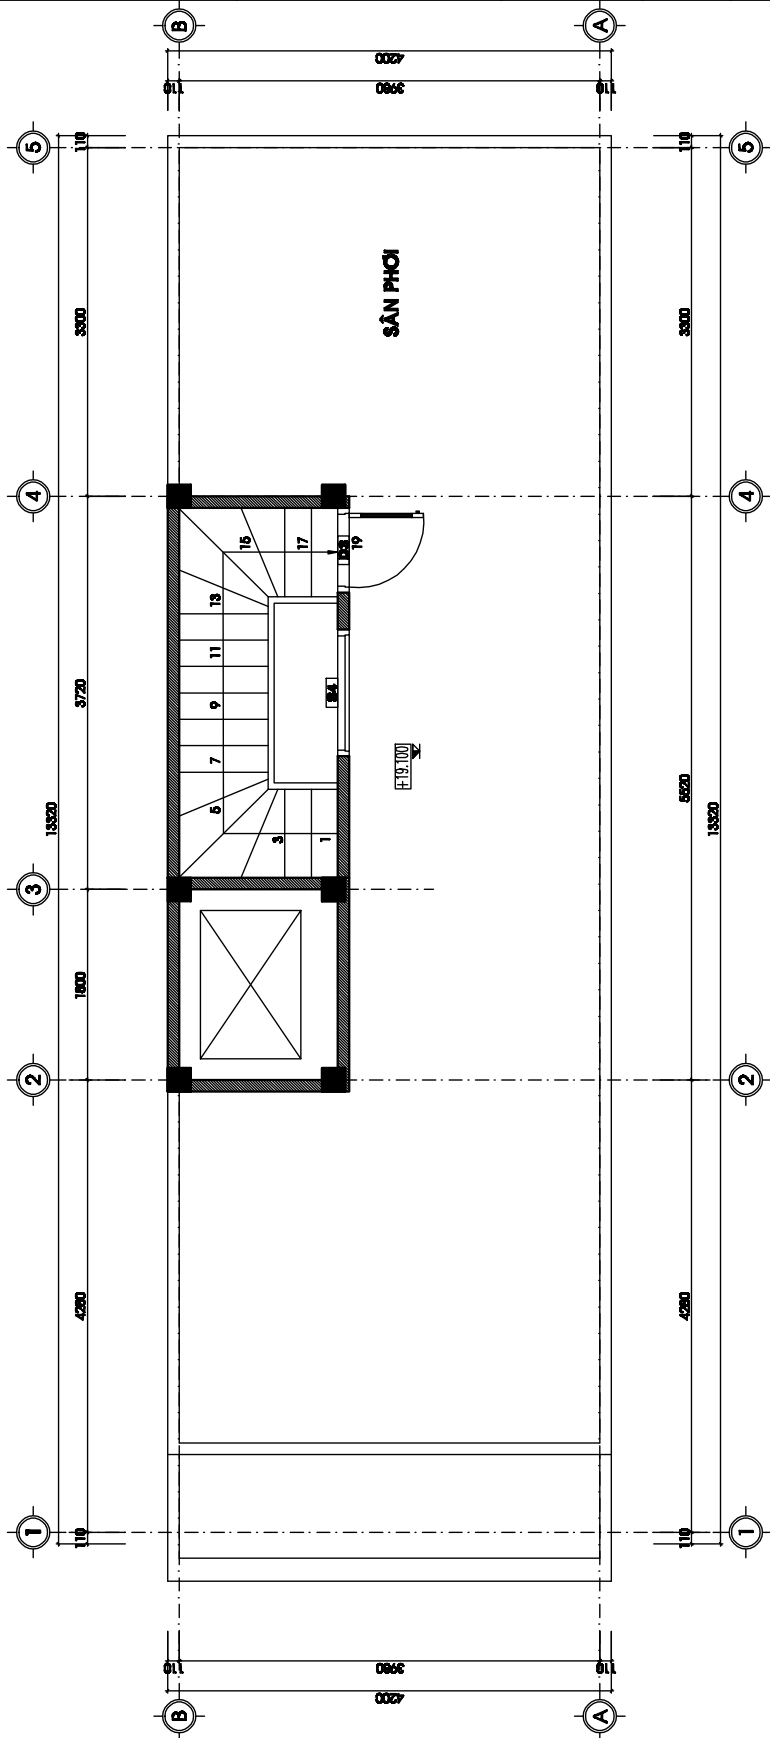

MẶT BẰNG TUM

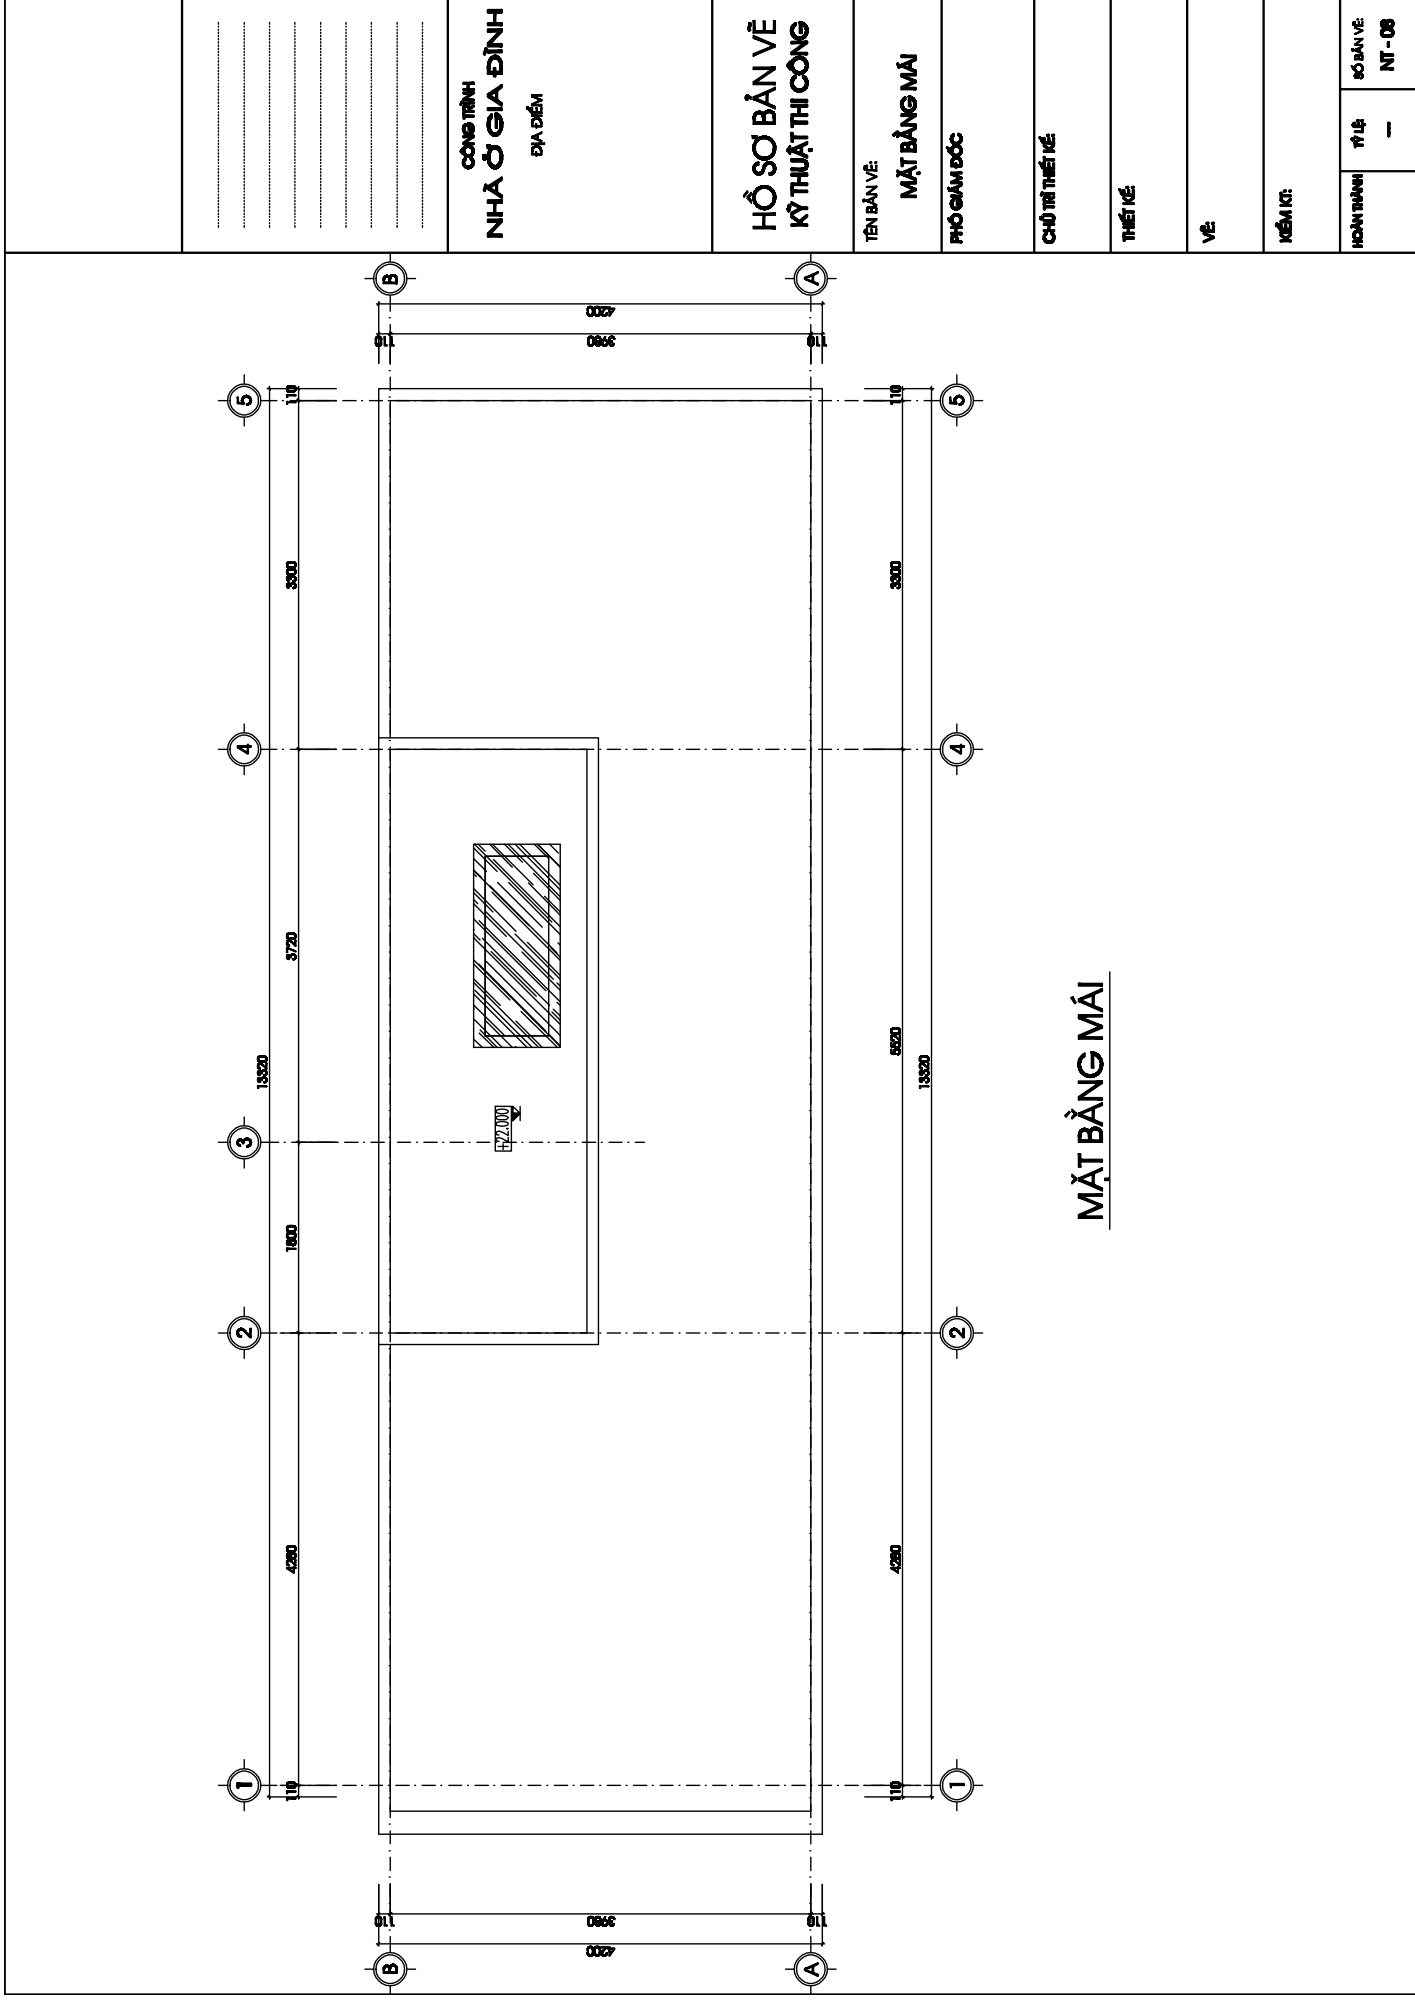

MẶT BẰNG MÁI

CÔNG TRÌNH
NHÀ Ở GIA ĐÌNH
ĐỊA ĐIỂM

HỒ SƠ BẢN VẼ
KỸ THUẬT THI CÔNG

TÊN BẢN VẼ:
MẶT BẰNG MÁI

PHẠO GIAM ĐỐC

CHỦ THÌ THIẾT KẾ


THIẾT KẾ

VẼ

KẸM KÌ:

HỌ TÊN: ---

SỐ BẢN VẼ: NT - 08

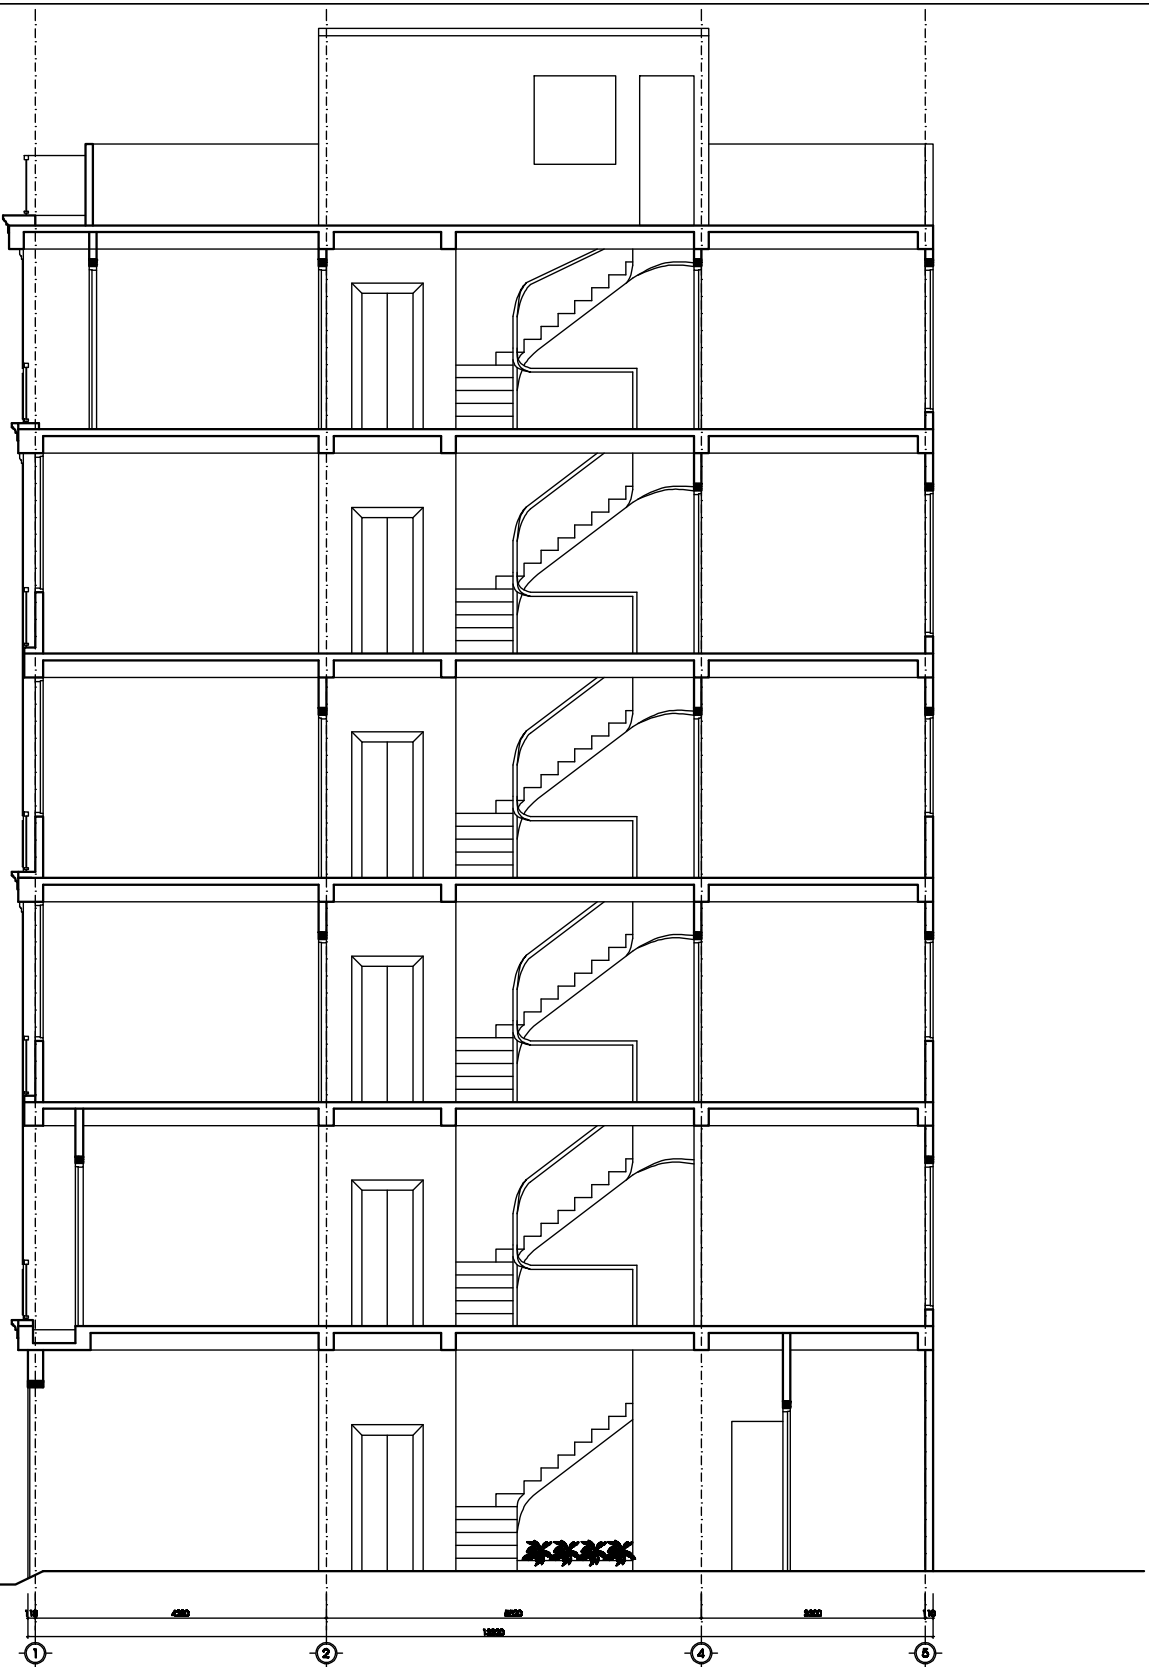

CÔNG TRÌNH
NHÀ Ở GIA ĐÌNH
 ĐỊA ĐIỂM

HỒ SƠ BẢN VẼ
KỸ THUẬT THI CÔNG

TÊN BẢN VẼ
MẶT BẰNG XÂY TƯỜNG
TẦNG 1

PHẠO QUẢN ĐỐC

CHỦ TÀI THIẾT KẾ

THIẾT KẾ

VẼ

KHIÊN KỊ:

HOÀN THÀNH

—

SỐ BẢN VẼ

XI - 01